



VZOROVÝ PROFIL FILTRAČNÍHO POLE KOŘENOVÉ ČOV - schéma

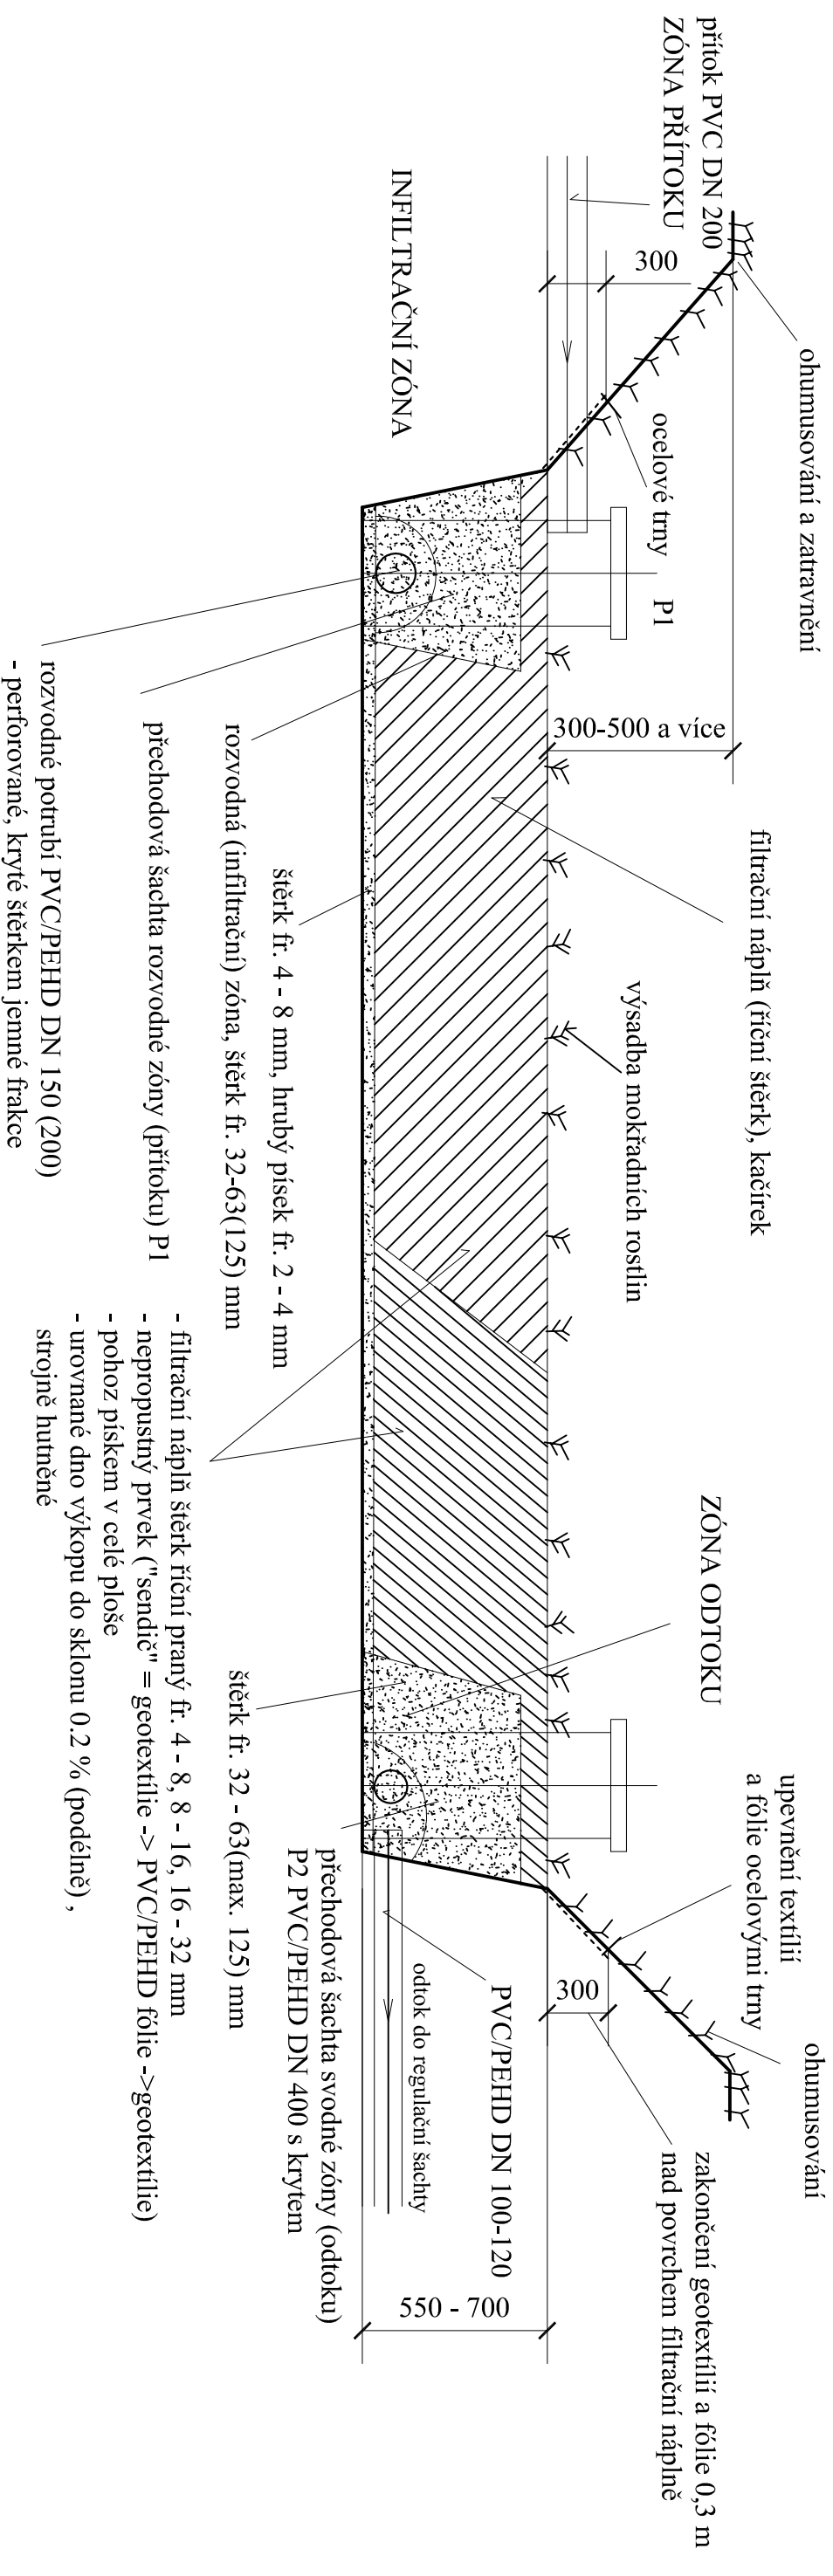

Výsadba mokřadních rostlin:

(TECHNOLOGICKÉ POROSTY)

- základní : chraslice rákosovitá (Phalaris arundinacea)
- rákos obecný (Pragnites australis)
- doplňující : zblochan vodní (Glyceria maxima)
- skřipinec jezerní (Scirpus lacustris)
- zevar vzpřímený (Spartanium erectum)
- kosatec bahenní (Iris pseudacorus L.)
- orobinec (typha sp.), nejlépe úzkolistý

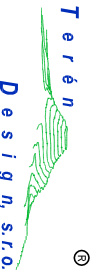 Terén Design, s.r.o.		Dr. Vrbenského 2874/1, 415 01 TEPLICE, tel: 417 536 102, tel./fax: 417 532 909, www.terendesign.cz	
Název zakázky : "Nizkonákladové čištění komunálních odpadních vod v obci Růžová"			
PS/SO : Soustava likvidace odpadních vod s kořenovou ČOV			
Název výkresu : Vzorový profil filtračního pole kořenové ČOV			
Kraj: Ústecký	Stavební úřad: Děčín	Obec: Růžová	
Obhledatel: Obec Růžová, čp. 60, 407 60 Růžová		Zpracovatel/projektant: Ing. Jiří Rous	
Zpracovatel/projektant: Ing. Jiří Rous		Zodpovědný projektant: Ing. Jiří Čechura	
Č. přílohy : 4		Č. zak. : 5608/18/UR	
Datum : 08/2008		Stupeň PD : DUR	
Měřítko : SCHEMA		Číslo výkresu : 5608/18/UR/4	