
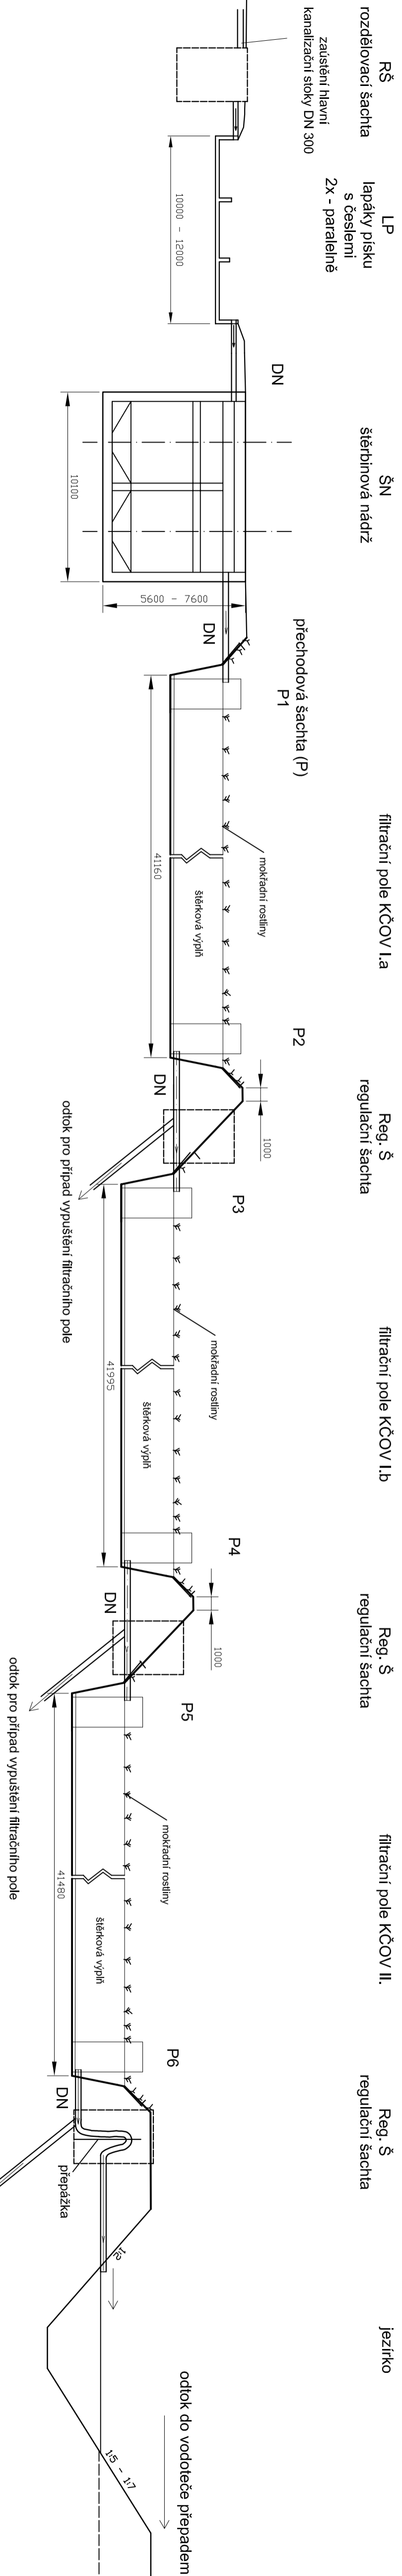


PODÉLNÝ PROFIL - TECHNOLOGICKÉ SCHÉMA

Na ŠN bude navazovat kalové vegetační pole - KVP
(do KVP budou přecherřávány kal)

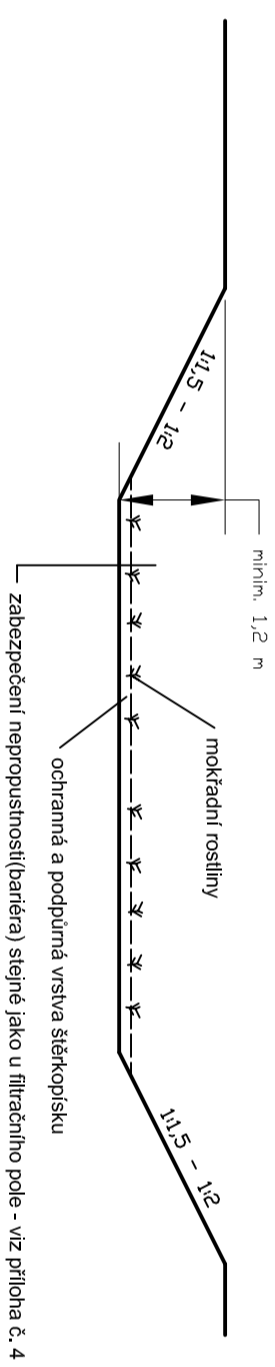

- výplně, osazení, zabezpečení nepropustnosti - viz příloha č. 4 - vzorový profil filtračního pole

rozměry v mm

		Terén Design, s.r.o.	
Název zakázky : "Nizkonákladové čištění komunálních odpadních vod v obci Ružová"		Dr. Vrbenského 2874/1, 415 01 TEPLICE, tel: 417 536 102, tel/fax: 417 532 909, www.terendesign.cz	
PS/SO : Soustava likvidace odpadních vod s kořenovou ČOV		Datum : 08/2008	
Název výkresu : PODÉLNÝ PROFIL - TECHNOLOGICKÉ SCHÉMA		Stupeň PD : DUR	
Kraj : Ústecký		Měřítko : SCHÉMA	
Objednatel : Obec Ružová, šp. 60, 407 60 Ružová		Č. přílohy : 5	
Zpracovatel/Projektant : Ing. Jiří Rous		Č. zak. : 5608/18/UR	
Stavební úřad : Dačín		Obec : Ružová	
Zodpovědný projektant : Ing. Jiří Čechura		HIP :	
Paveł Pilař		Číslo výkresu : 5608/18/UR/5	